


331 Sanierung Tannerhaus

Dorfstrasse 46 | Triesen 9495 | Parz.Nr. 1480

1.Ober- und Dachgeschoss

Plan Nr. 331_410.03
Mst. 1:50
Datum 17.03.2025
Gez. as

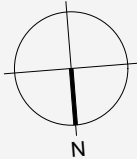

Nullpunkt OK f.Bo. EG ±0.00 = xxx.xx m.ü.M

Revision Bezeichnung Visum

	Stahlbeton		Wärmedämmung
	Sichtbeton		Holz massiv
	Erdbebenwände		Holzwerkstoff
	Backstein		
	Kalksandstein		

Wichtig!
> Sämtliche Masse, bei denen nichts anderes vermerkt ist, sind Rohmasse. > Die Türhöhen gelten ab OK fertigem bzw. ab OK höherem fertigem Boden bis UK rohem Sturz. > Die Fensterhöhen gelten ab OK fertigem Fensterbank bis UK rohem Sturz > Die Masse sind vom Unternehmer zu kontrollieren und mit denen anderer Pläne zu vergleichen. > Allfällige Differenzen sind der Bauleitung unverzüglich mitzuteilen. > Die Masse von Einbauten sind vom Unternehmer am Bau zu kontrollieren. > Für die Kosten, welche durch mangelhafte Massaufnahmen entstehen, haftet der Unternehmer. > Für die technisch richtige Ausführung seiner Konstruktionen ist der Unternehmer verantwortlich. Technische Änderungen bleiben vorbehalten.

Bauherr
Gemeinde Triesen
Dröschstrasse 4
9495 Triesen FL

293 Elektroplanung
Planing Ingenieurunternehmung AG
Alte Landstrasse 3 | 9496 Balzers
T +423 377 90 73


292 Bauingenieur
HOCH & GASSNER AG
Messinastr. 30 | 9495 Triesen
T +423 388 08 64

294 HLKK - Planung
Planungsbüro Noser
Am Irkales 8 | 9490 Vaduz
T +423 230 08 48

Planbar Aktiengesellschaft
Landstr. 1 - 9495 Triesen


tel 00423 / 388 00 80
fax 00423 / 388 00 85
mail planbar@planbar.li

planbar

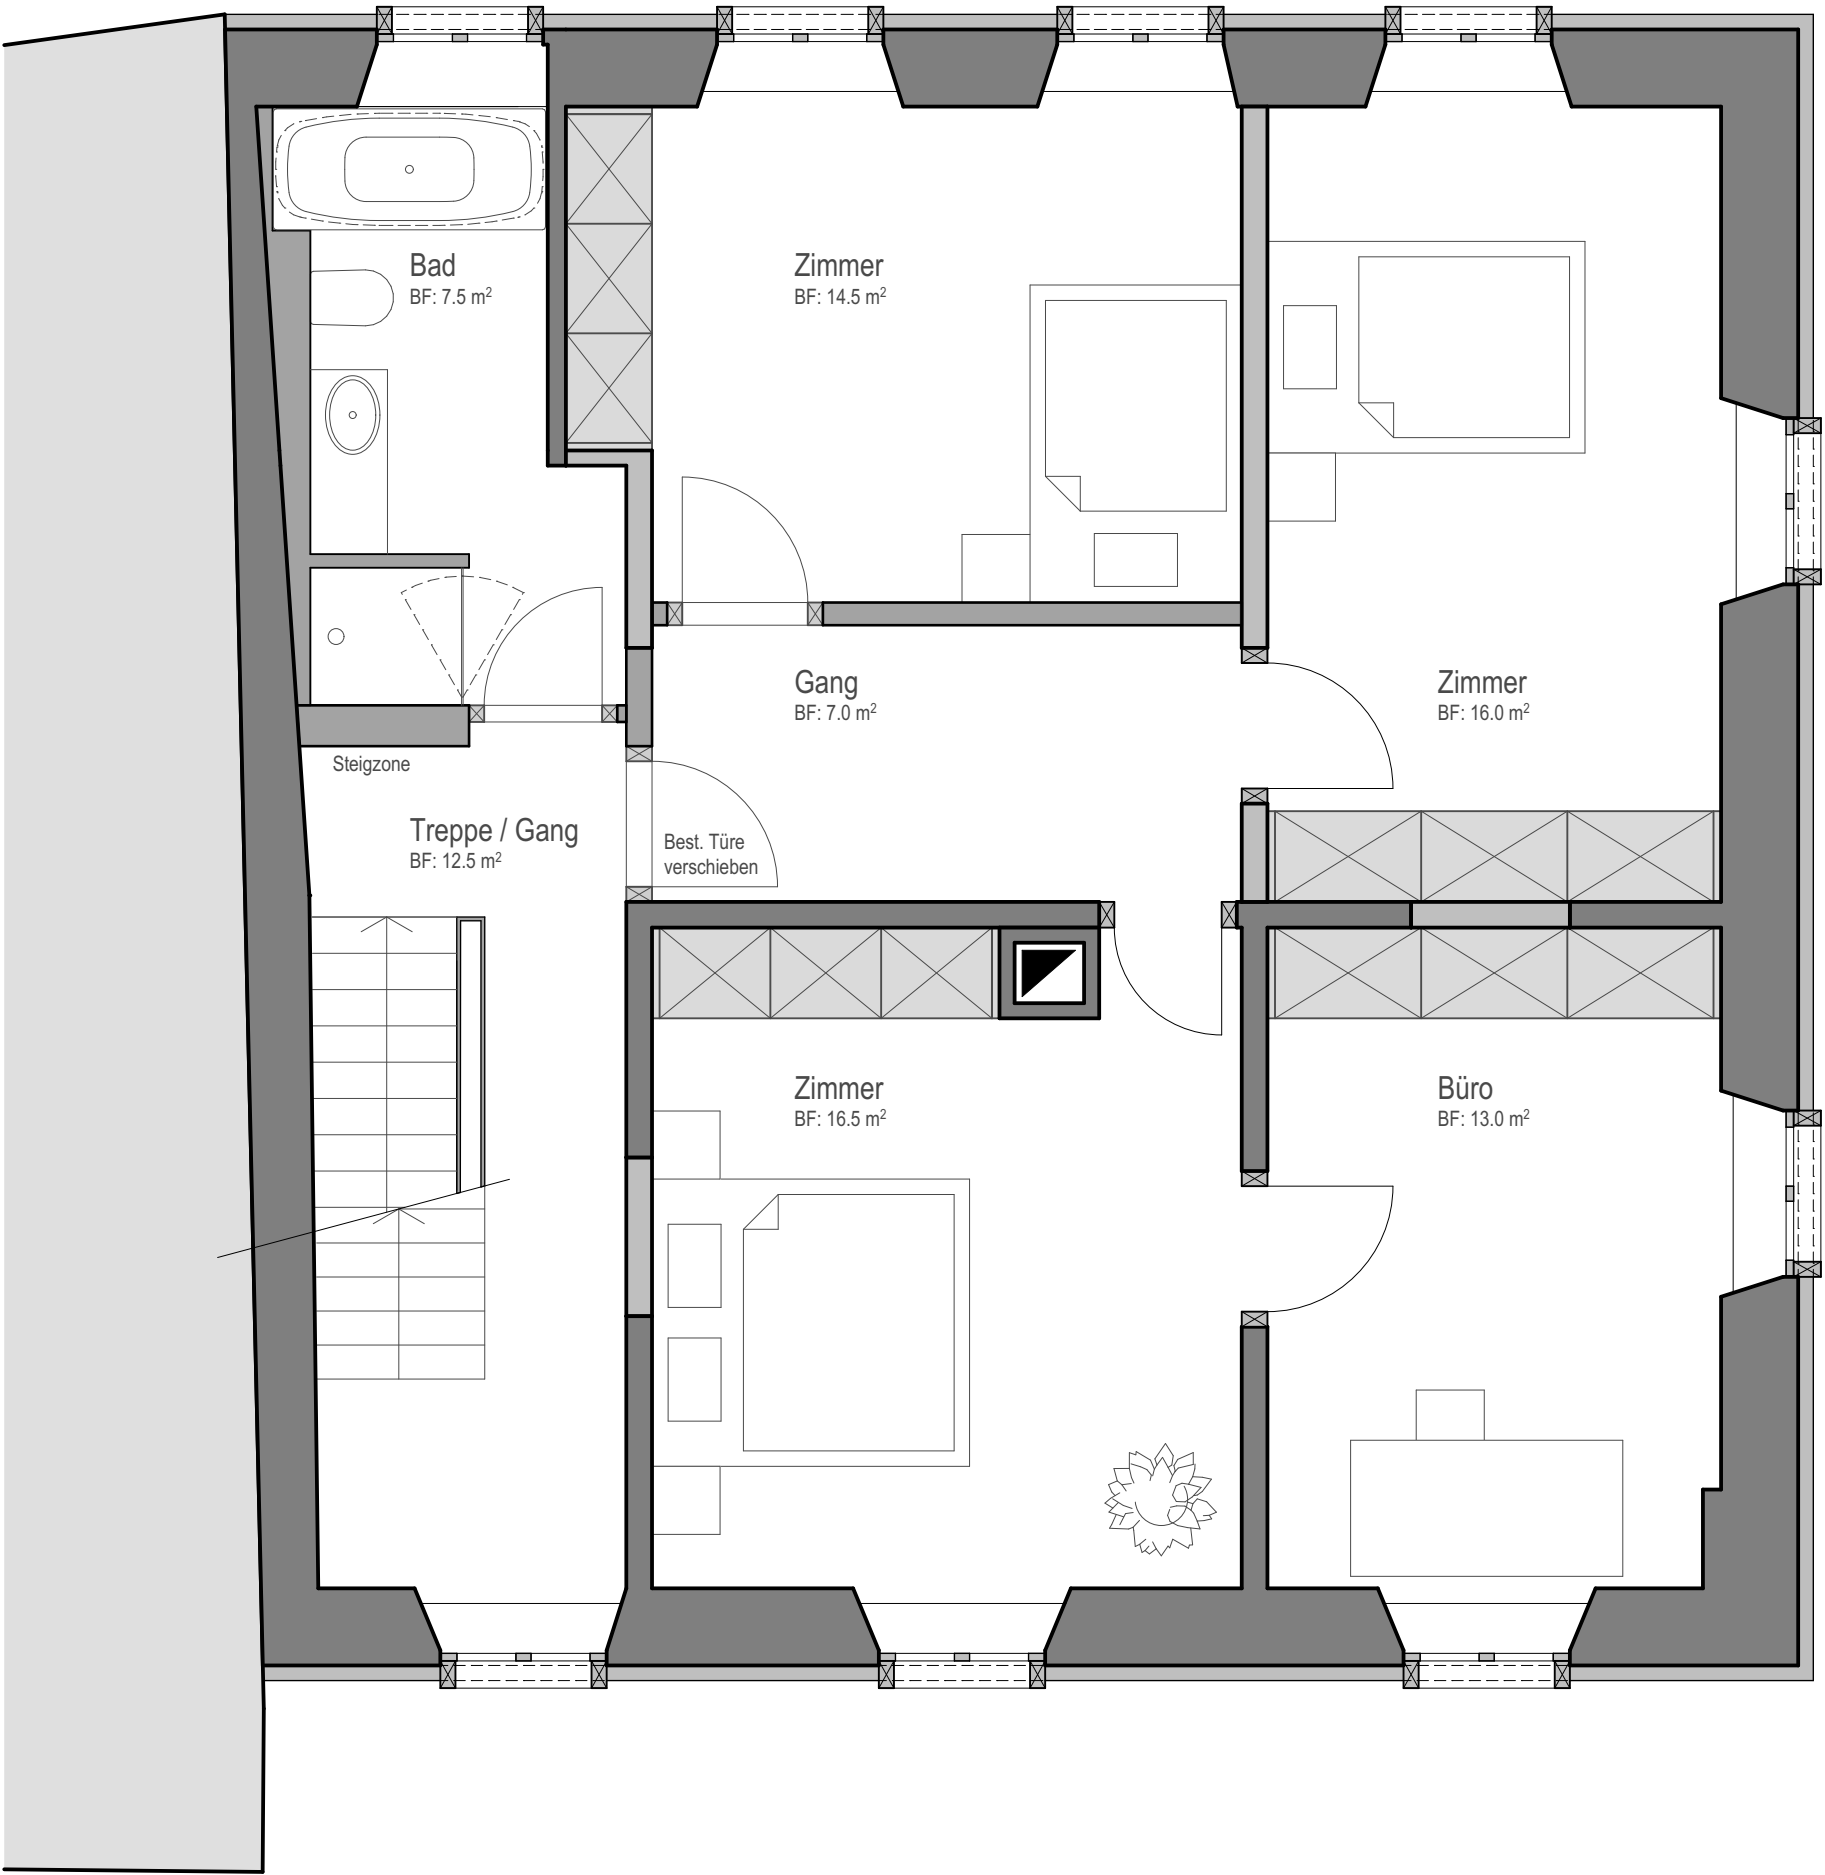

1.Obergeschoss

Achtung:
Alle Masse beim besthenden Bau sind zirka Masse und müssen vom Unternehmer vor Ort überprüft resp. aufgenommen werden!

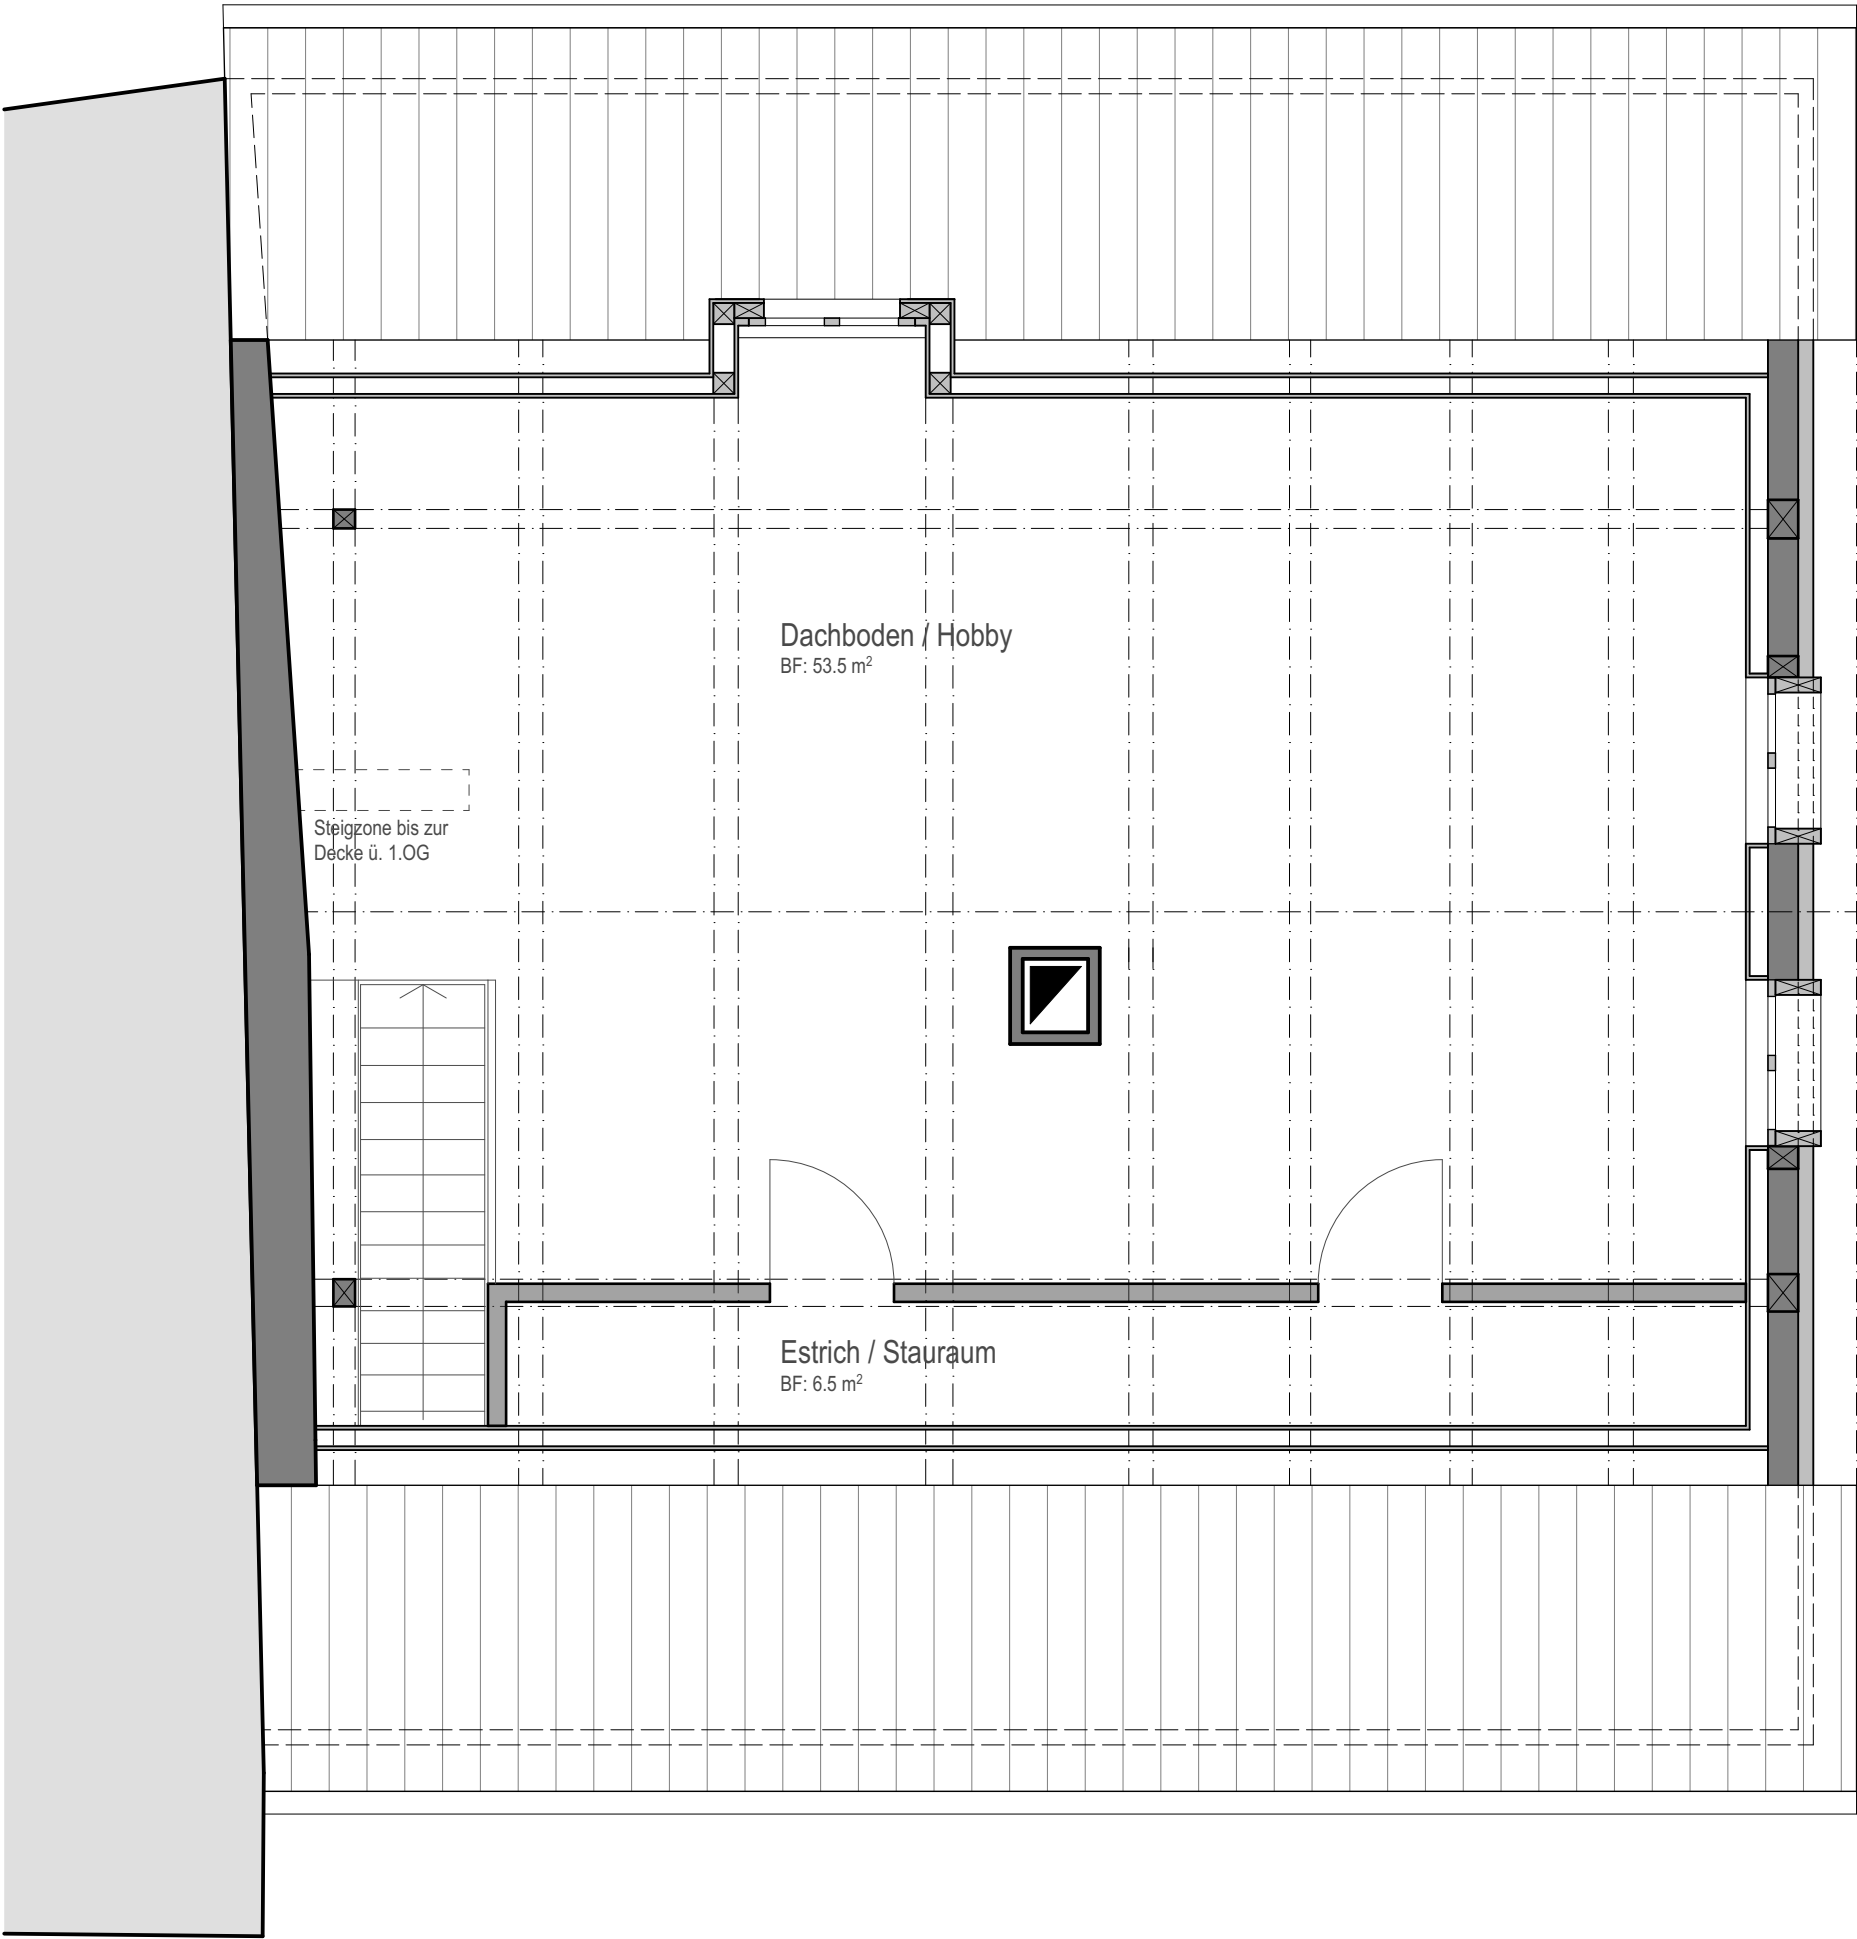

Dachgeschoss