


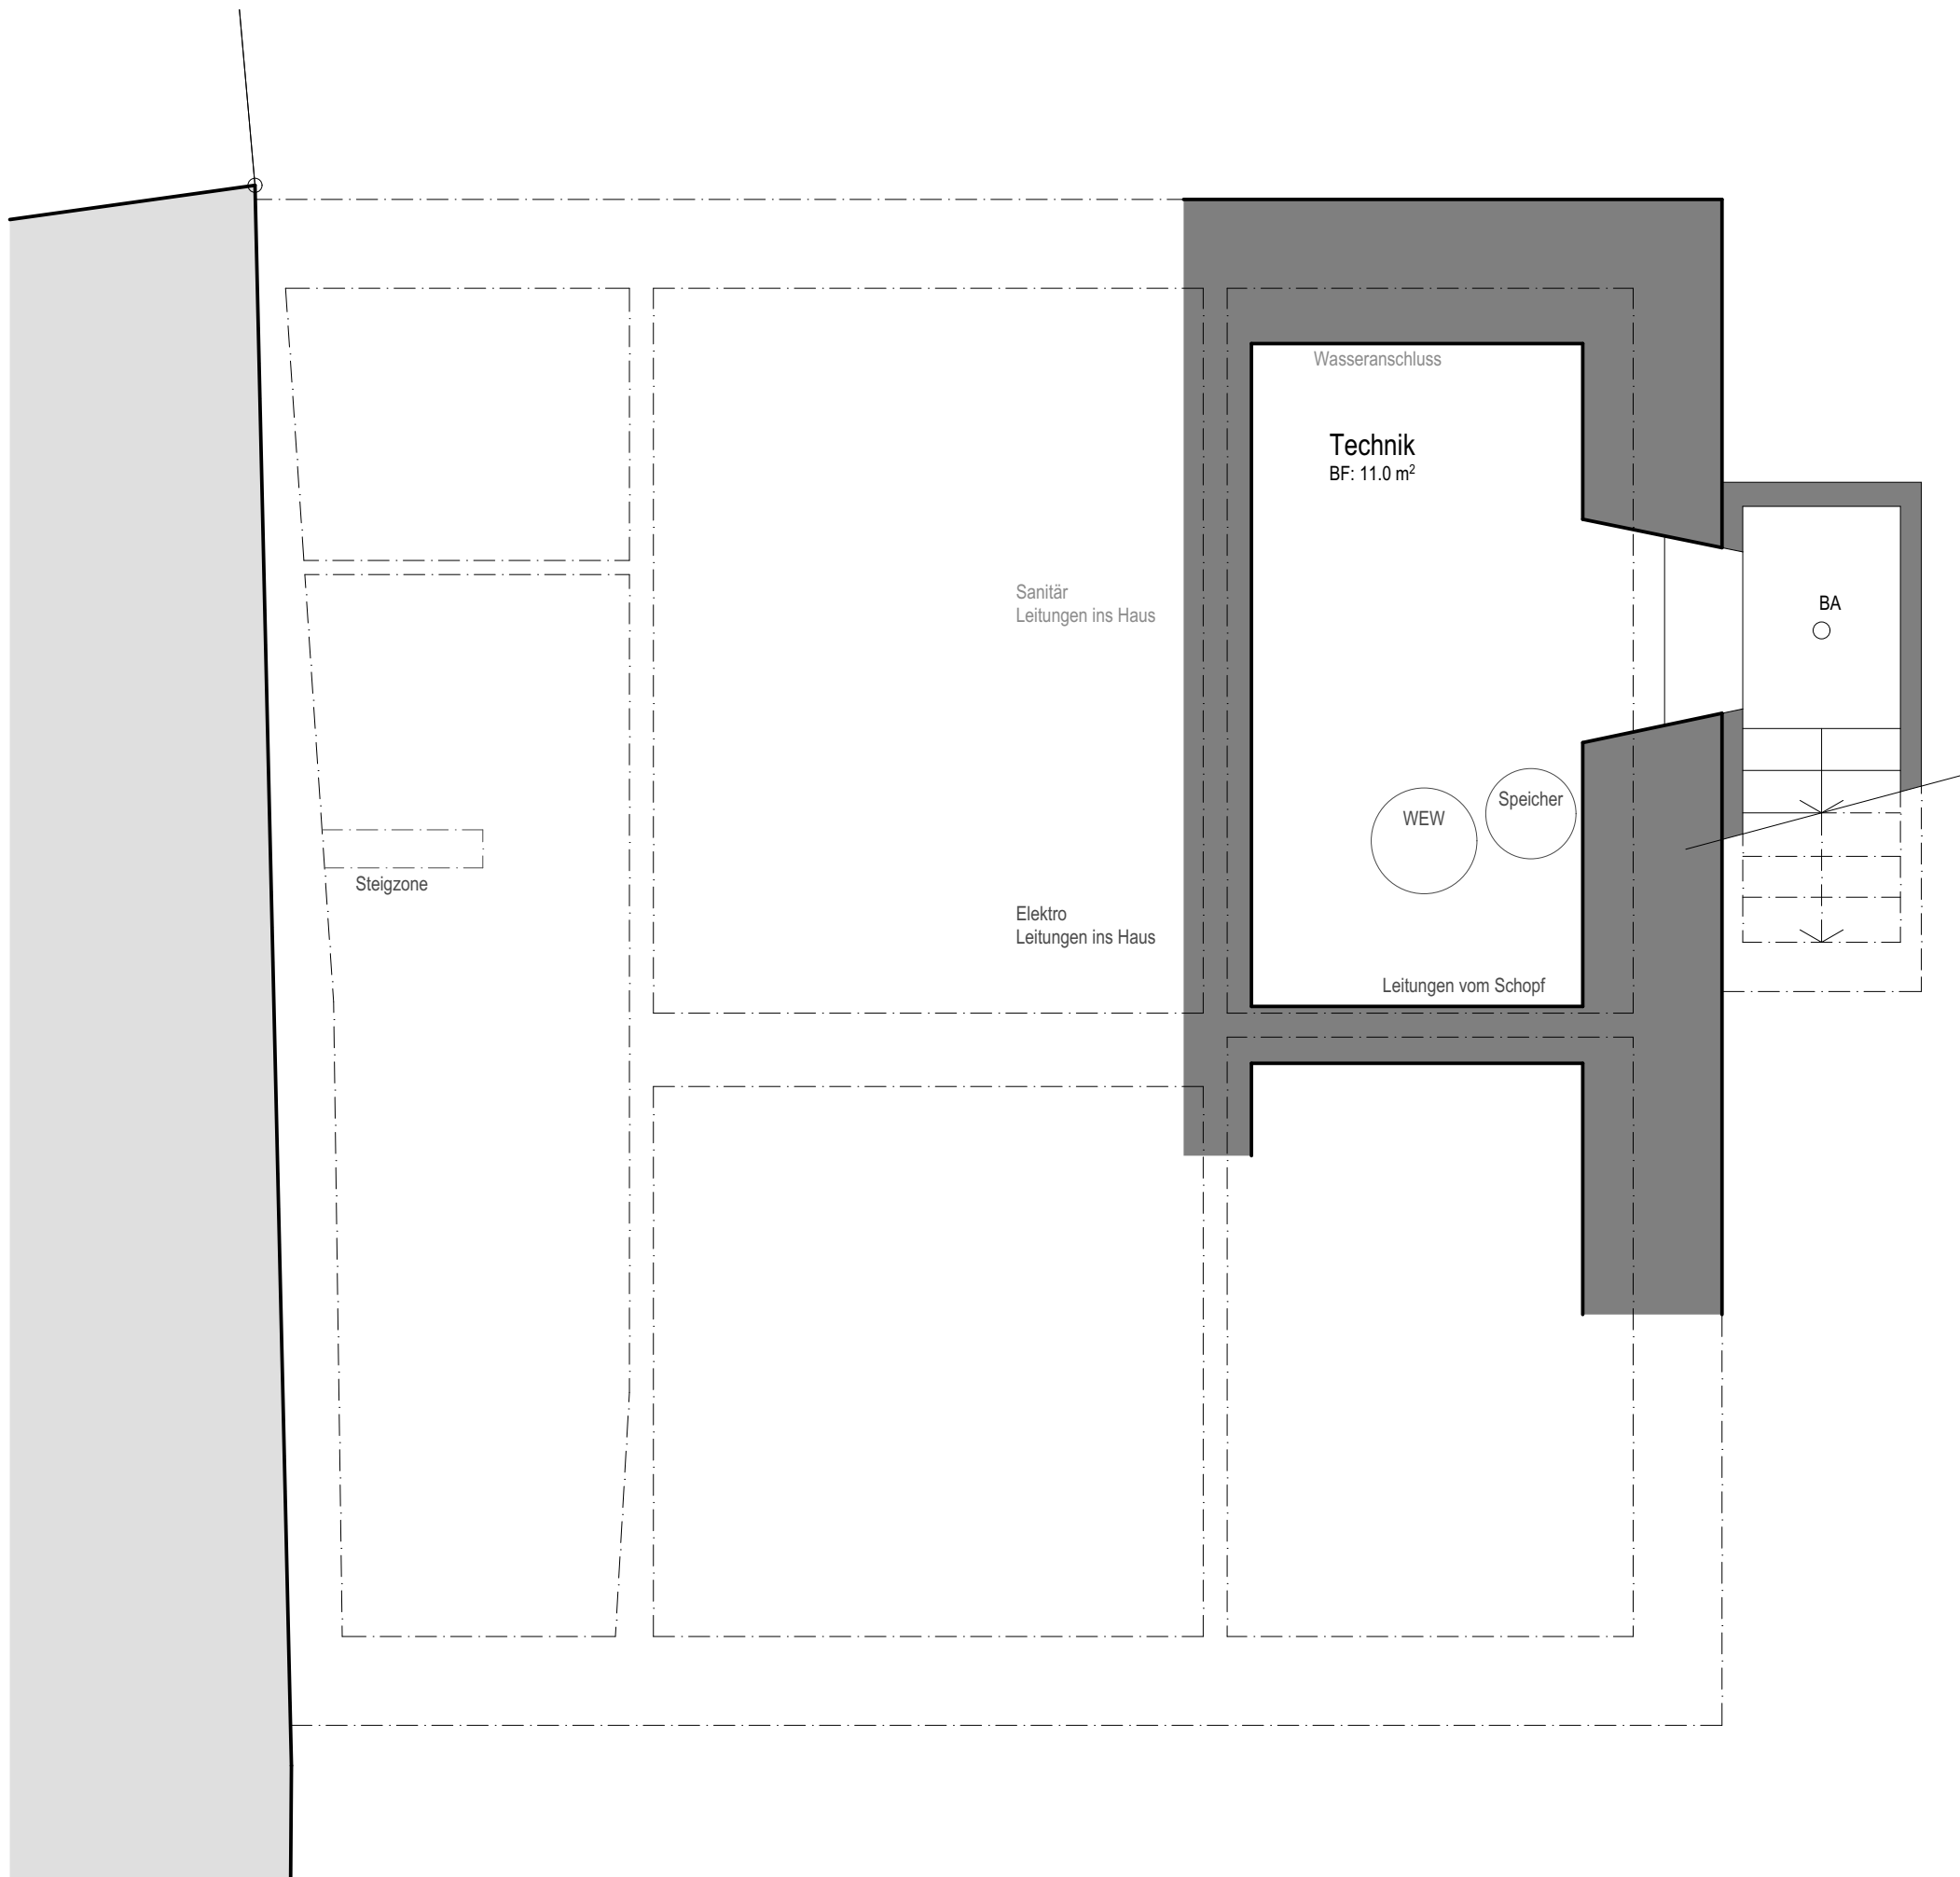


Achtung:
Alle Masse beim bestehenden Bau sind zirka Masse und müssen
vom Unternehmer vor Ort überprüft resp. aufgenommen werden!

331 Sanierung Tannerhaus

Dorfstrasse 46 | Triesen 9495 | Parz.Nr. 1480

Untergeschoss A3

Plan Nr. 331_410.01
Mst. 1:50
Datum 05.03.2025
Gez. as
Rev.

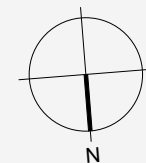

Landstrasse 1 | 9495 triesen
tel 00423 388 00 80
www.planbar.li

planbar