Gemeinde Triesen

triesen

1 : 1000

Werkleitungsausbau Mamertenweg - Runkelsstrasse

Situation Signalisation St. Mamertenweg

Ausgabe: 02.09.2019 BLind Auftrags-Nr.: 140021 St. Mamerta - Runkels Datei: 140021 Signalisation Mamertenweg
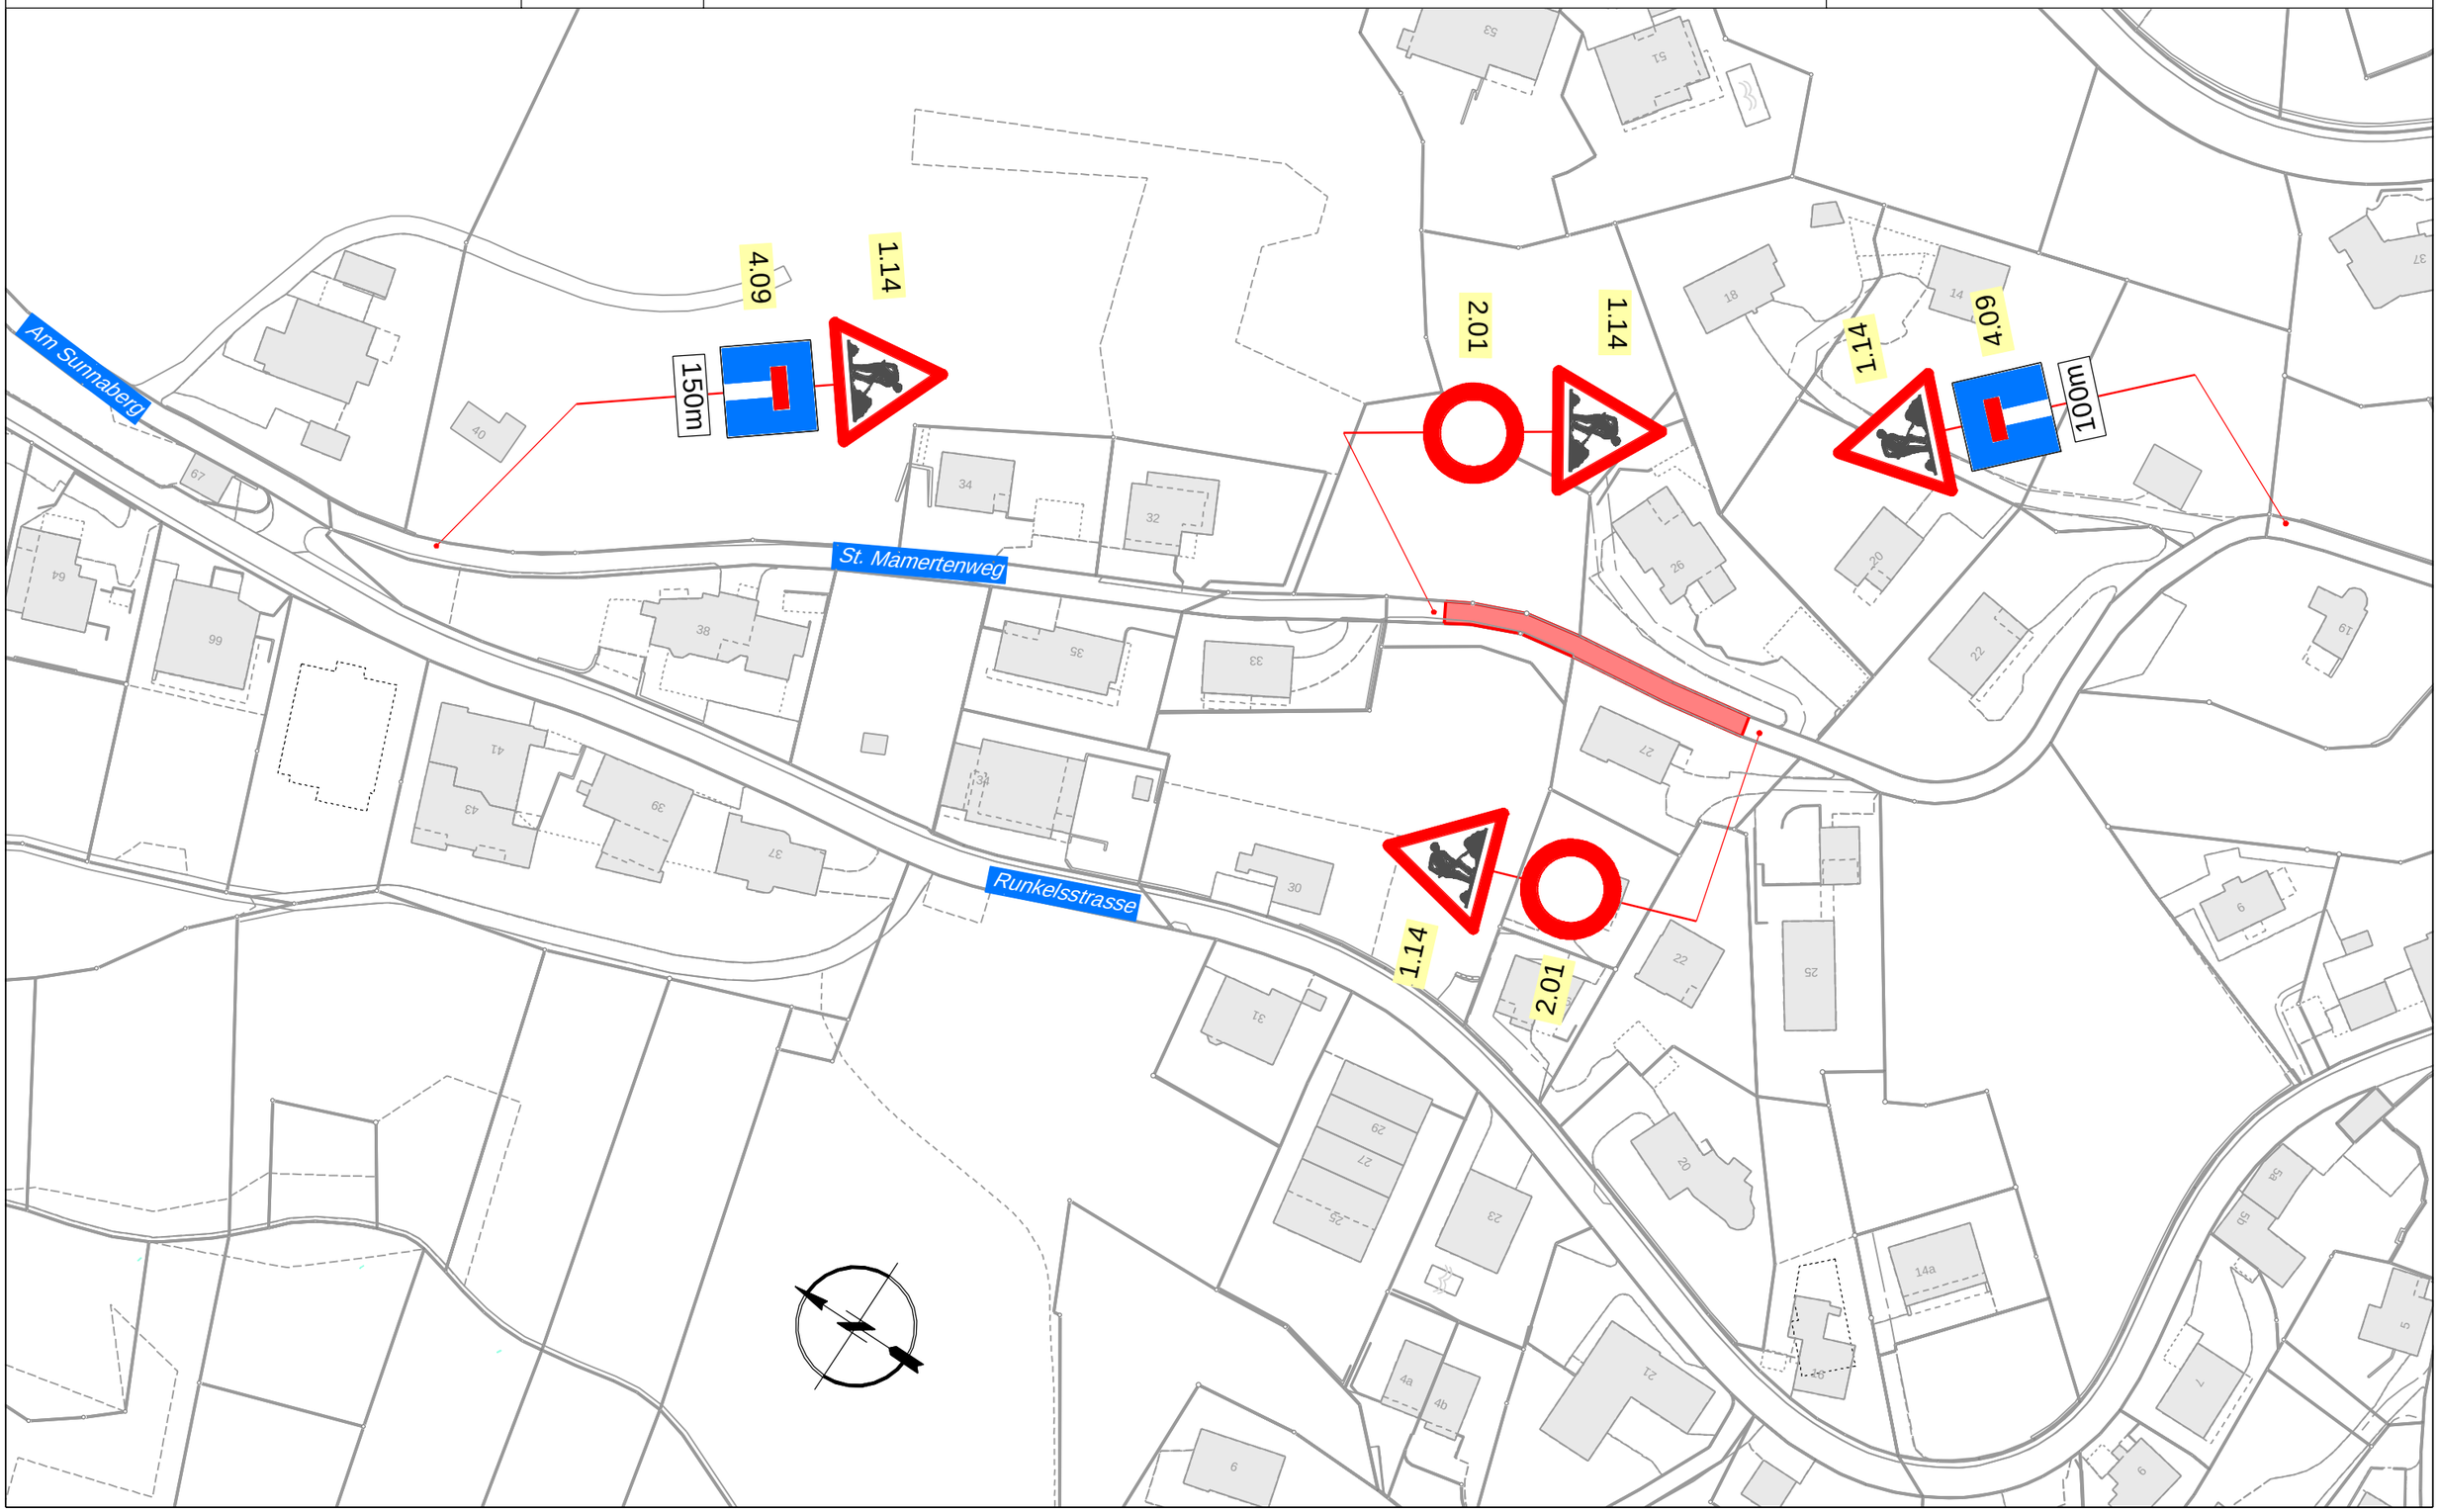
Ingenieurbüro Sprenger & Steiner